


"EIN HAUS  
SO INDIVIDUELL  
WIE DIE MENSCHEN  
DIE ES BAUEN"

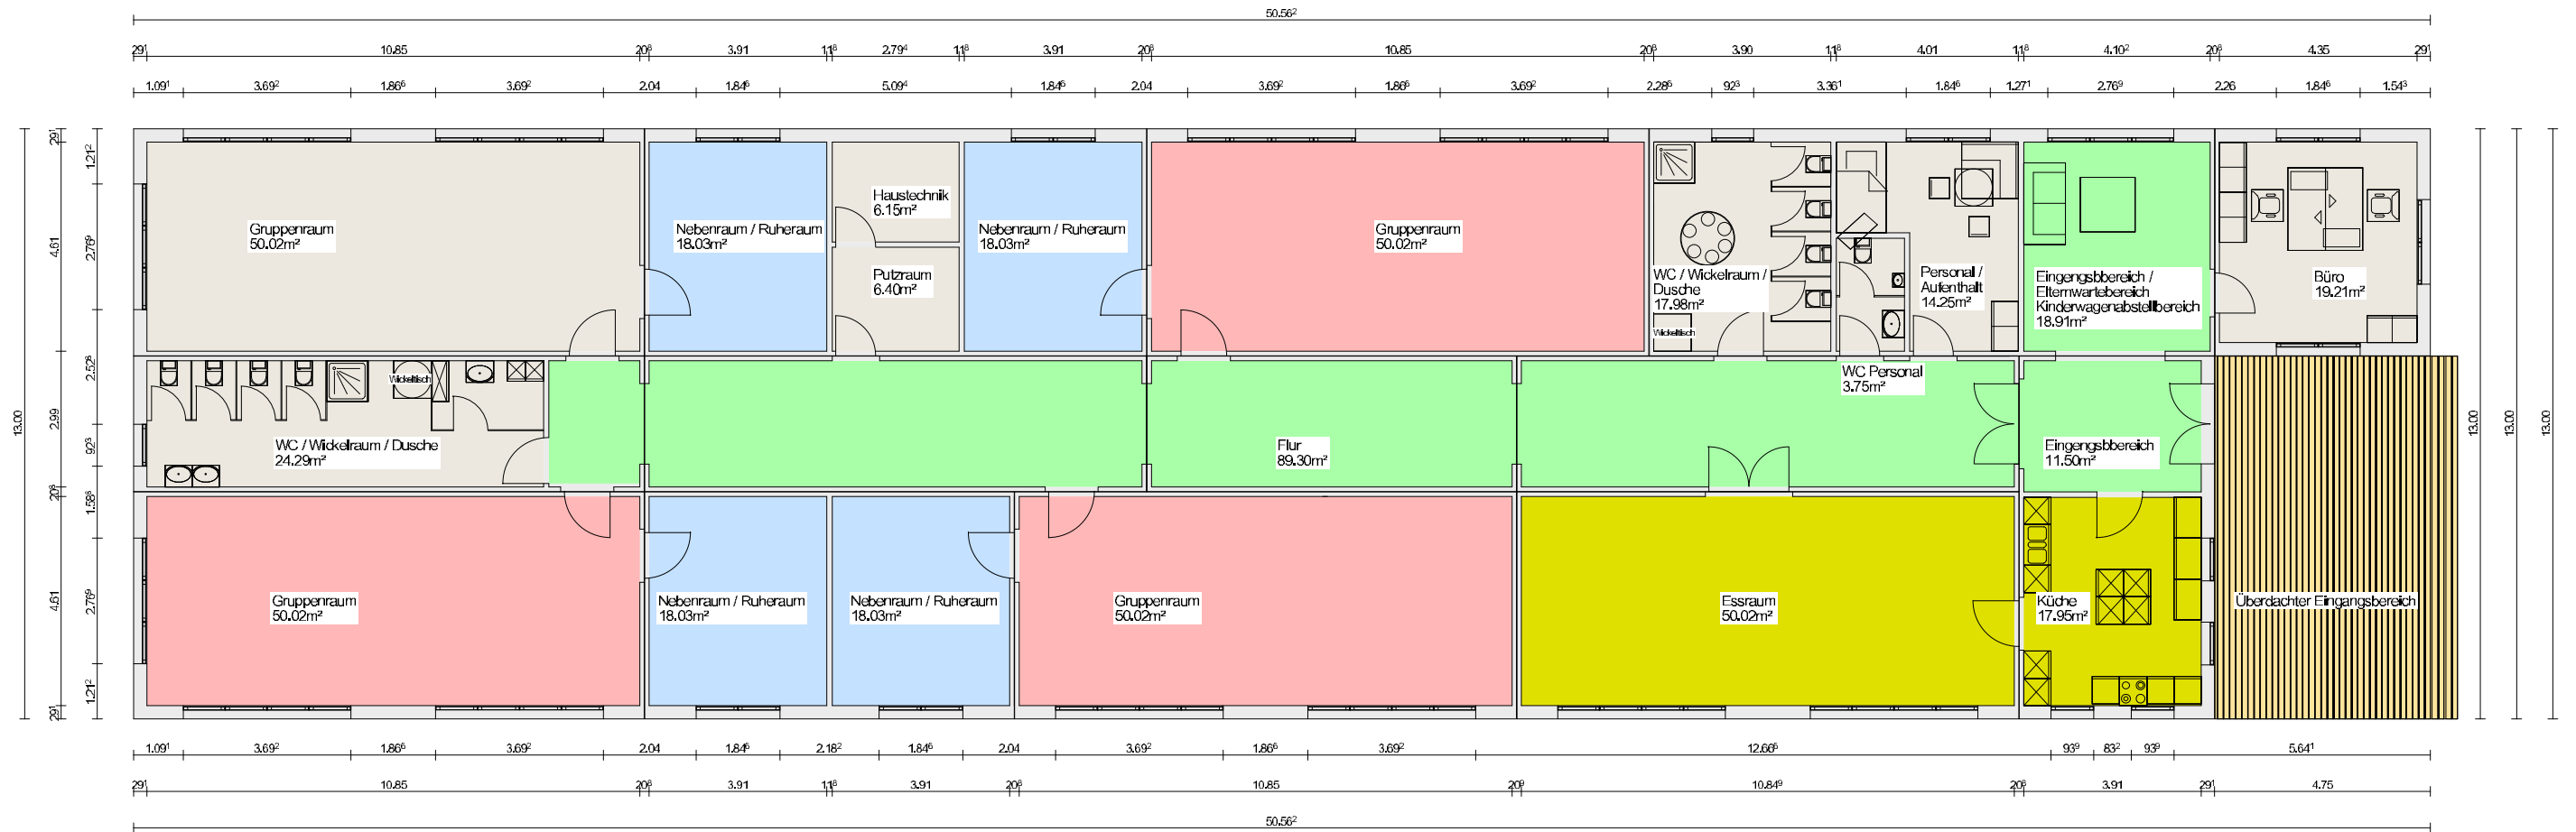

- 4 x 50,02m<sup>2</sup> Gruppenraum
- 4 x 18,03m<sup>2</sup> Nebenraum / Ruheraum
- 1 x 50,02m<sup>2</sup> Essraum
- 1 x 17,95m<sup>2</sup> Küche
- 1 x 24,29m<sup>2</sup> WC / Wickelraum / Dusche
- 1 x 17,89m<sup>2</sup> WC / Wickelraum / Dusche
- 1 x 3,75m<sup>2</sup> WC Personal
- 1 x 14,25m<sup>2</sup> Personal / Aufenthalt
- 1 x 19,2m<sup>2</sup> Büro
- 1 x 18,91m<sup>2</sup> Eingangsbereich / Elternwartebereich
- 1 x 89,30m<sup>2</sup> Flur
- 1 x 11,50m<sup>2</sup> Eingangsbereich
- 1 x 6,15m<sup>2</sup> Haustechnik
- 1 x 6,4m<sup>2</sup> Rutzraum
  
- 551,82m<sup>2</sup> Gesamtfläche

## KINDERKRIPPE FÜR 4 GRUPPEN

**BAUER Holzbausysteme GmbH & Co.KG**  
**Graf-Anton-Straße 10-12**  
 D - 88099 Neukirch  
 Tel.: +49.7528.9757750  
 Fax.: +49.7528.9757753  
 E-Mail: info@variahome.de

**VARIAHOME**  
 Bauer Holzbausysteme

EG

BV : Kinderkrippe  
 Kunde :  
 Bearb. :

Plan Nr.: 2  
 23.03.2015  
 M: 1:150.00