


<b>Küche</b>
NGF: 14,58 m <sup>2</sup>
<b>Technik</b>
NGF: 14,53 m <sup>2</sup>
<b>Zimmer 12</b>
NGF: 14,39 m <sup>2</sup>
<b>Du/WC Zimmer 12</b>
NGF: 2,64 m <sup>2</sup>
<b>Zimmer 13</b>
NGF: 15,81 m <sup>2</sup>
<b>Du/WC Zimmer 13</b>
NGF: 2,64 m <sup>2</sup>
<b>Zimmer 14</b>
NGF: 15,81 m <sup>2</sup>
<b>Du/WC Zimmer 14</b>
NGF: 2,64 m <sup>2</sup>
<b>Zimmer 15</b>
NGF: 15,81 m <sup>2</sup>
<b>Du/WC Zimmer 15</b>
NGF: 2,64 m <sup>2</sup>
<b>Zimmer 16</b>
NGF: 19,16 m <sup>2</sup>
<b>Du/WC Zimmer 16</b>
NGF: 2,64 m <sup>2</sup>
<b>Zimmer 17</b>
NGF: 19,16 m <sup>2</sup>
<b>Du/WC Zimmer 17</b>
NGF: 2,64 m <sup>2</sup>
<b>Zimmer 18</b>
NGF: 19,16 m <sup>2</sup>
<b>Du/WC Zimmer 18</b>
NGF: 2,64 m <sup>2</sup>
<b>Zimmer 19</b>
NGF: 19,16 m <sup>2</sup>
<b>Du/WC Zimmer 19</b>
NGF: 2,64 m <sup>2</sup>
<b>Zimmer 20</b>
NGF: 19,16 m <sup>2</sup>
<b>Du/WC Zimmer 20</b>
NGF: 2,64 m <sup>2</sup>
<b>Zimmer 21</b>
NGF: 19,16 m <sup>2</sup>
<b>Du/WC Zimmer 21</b>
NGF: 2,64 m <sup>2</sup>
<b>Zimmer 22</b>
NGF: 40,71 m <sup>2</sup>
<b>Du/WC Zimmer 22</b>
NGF: 2,64 m <sup>2</sup>
<b>Terrasse Vorne</b>
NGF: 59,30 m <sup>2</sup>
<b>Terrasse Hinten</b>
NGF: 49,24 m <sup>2</sup>

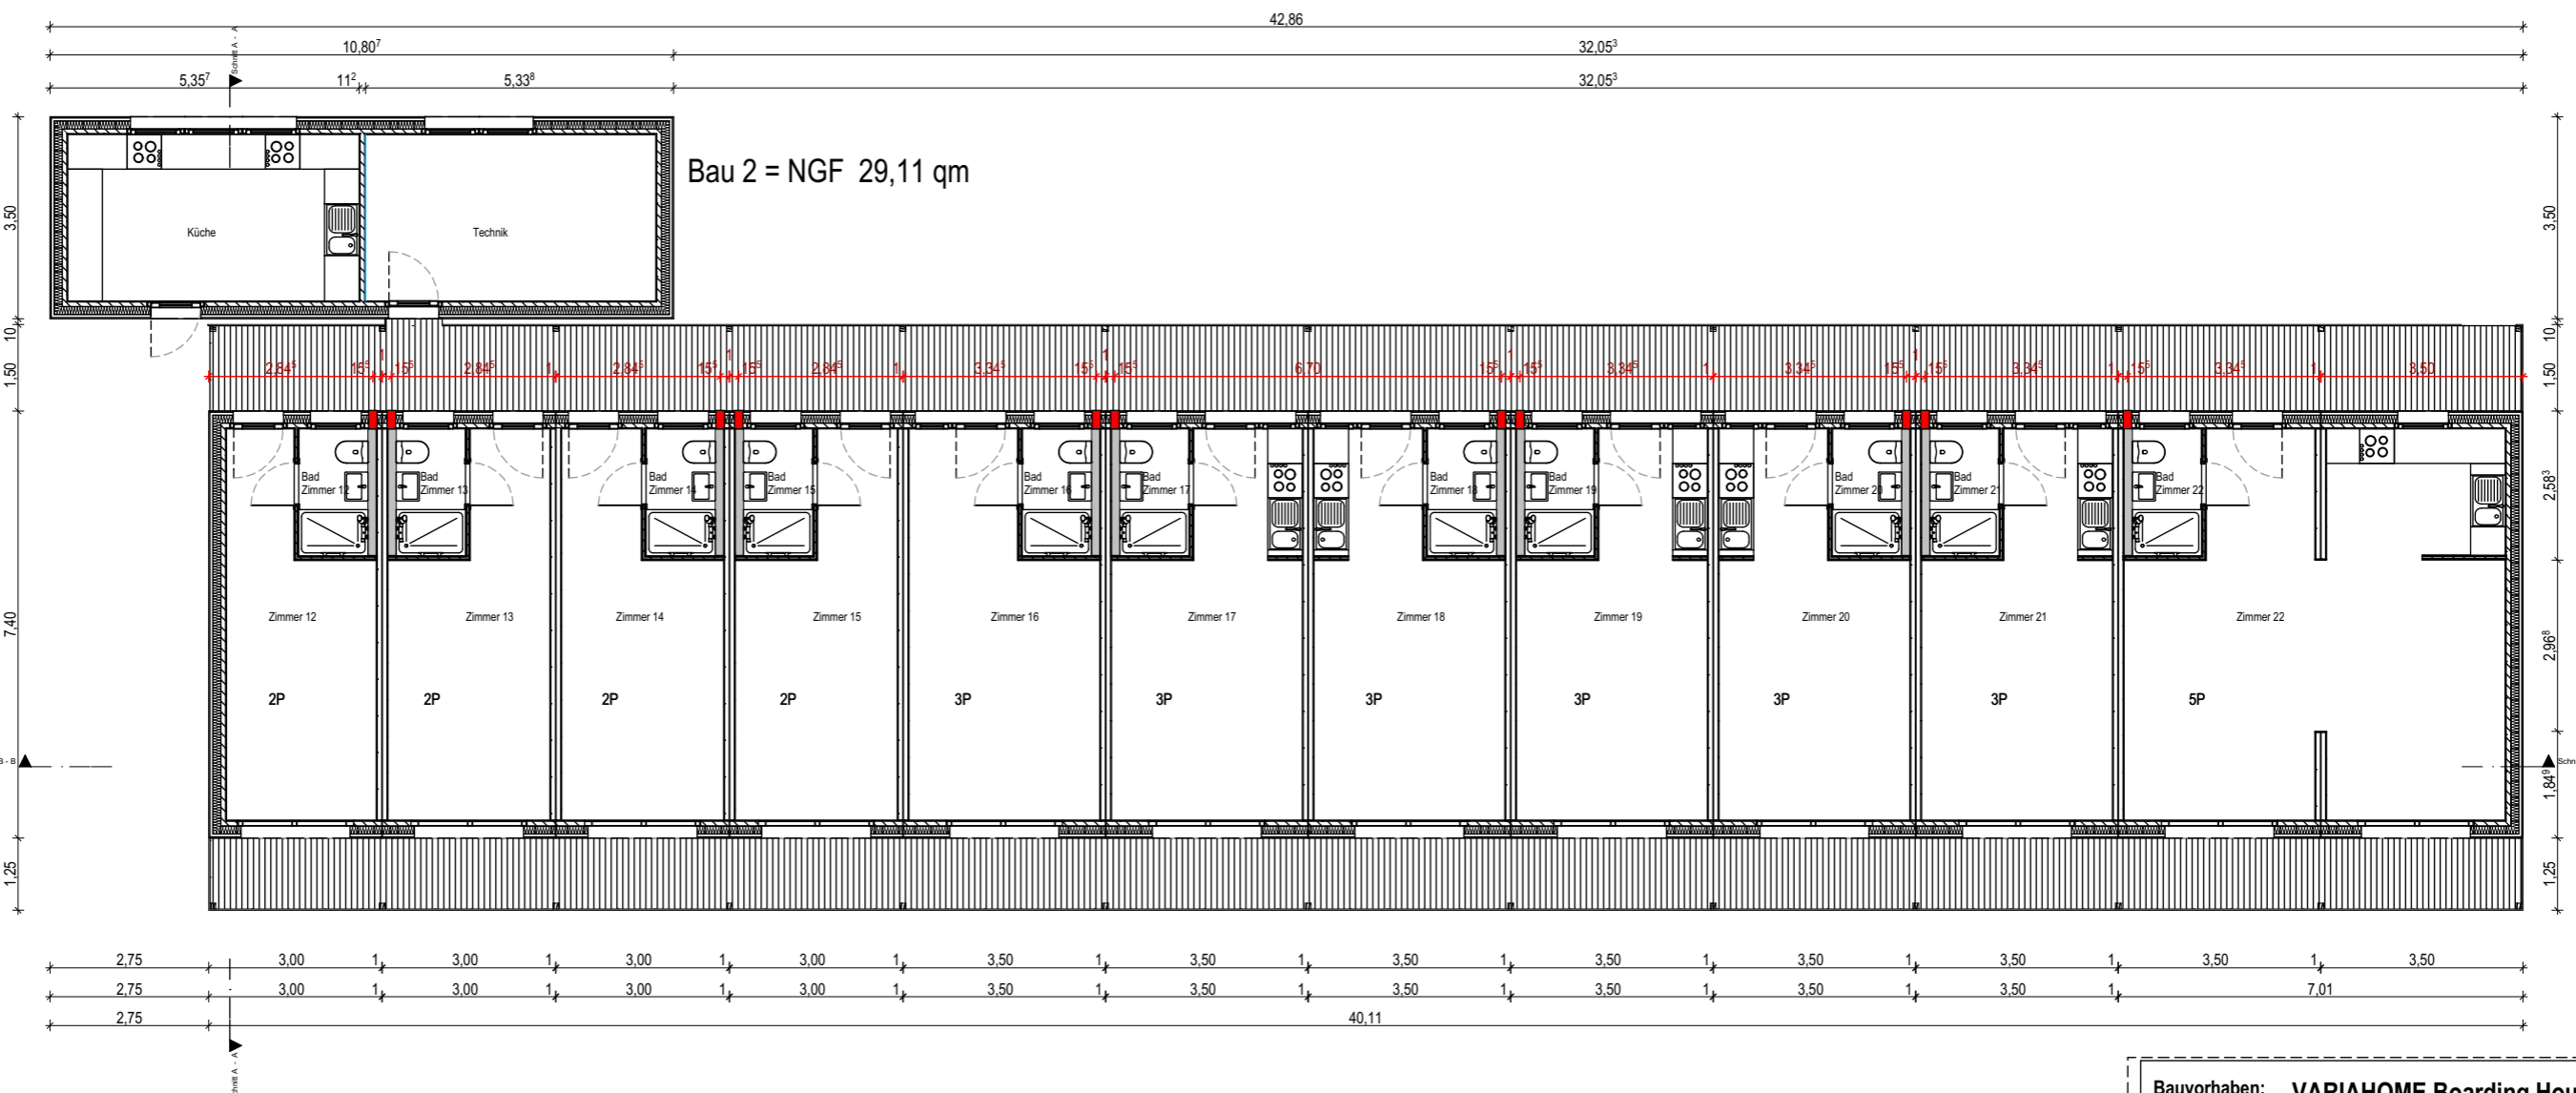

Obergeschoss  
M. 1:125

Bau 1 = NGF 236,53 qm ohne terrassen

**Bauvorhaben:** VARIAHOME Boarding House  
mit rückseitigen vorgesetzten Balkon und Überdachung  
Flurst. Nr.

**Bauer/ -in:**  
Vertreten durch:

**Freigabe:**  
Vertreten durch:

Index	Datum	Änderung	Index	Datum	Änderung
0	05.06.2015				

**Planinhalt:** Obergeschoss

**Verfasser:** BAUER Holzbausysteme GmbH & Co. KG  
Graf-Anton-Straße 10-12, D - 88099 Neukirch  
Tel: +49.7528 9757750, Fax: +49.7528 9757753  
Mail: info@variahome.de, Web: www.wir-bauen-leben.de

**VARIAHOME**  
Bauer Holzbausysteme

Objekt: Plan Nr.: Datum: 05.06.2015 M: 1:125